Neustadt an der Weinstraße – Wasser in der Stadt

WASSERKANTE – Schaufelrad – Bassin

M 1: 50
29.11.2017

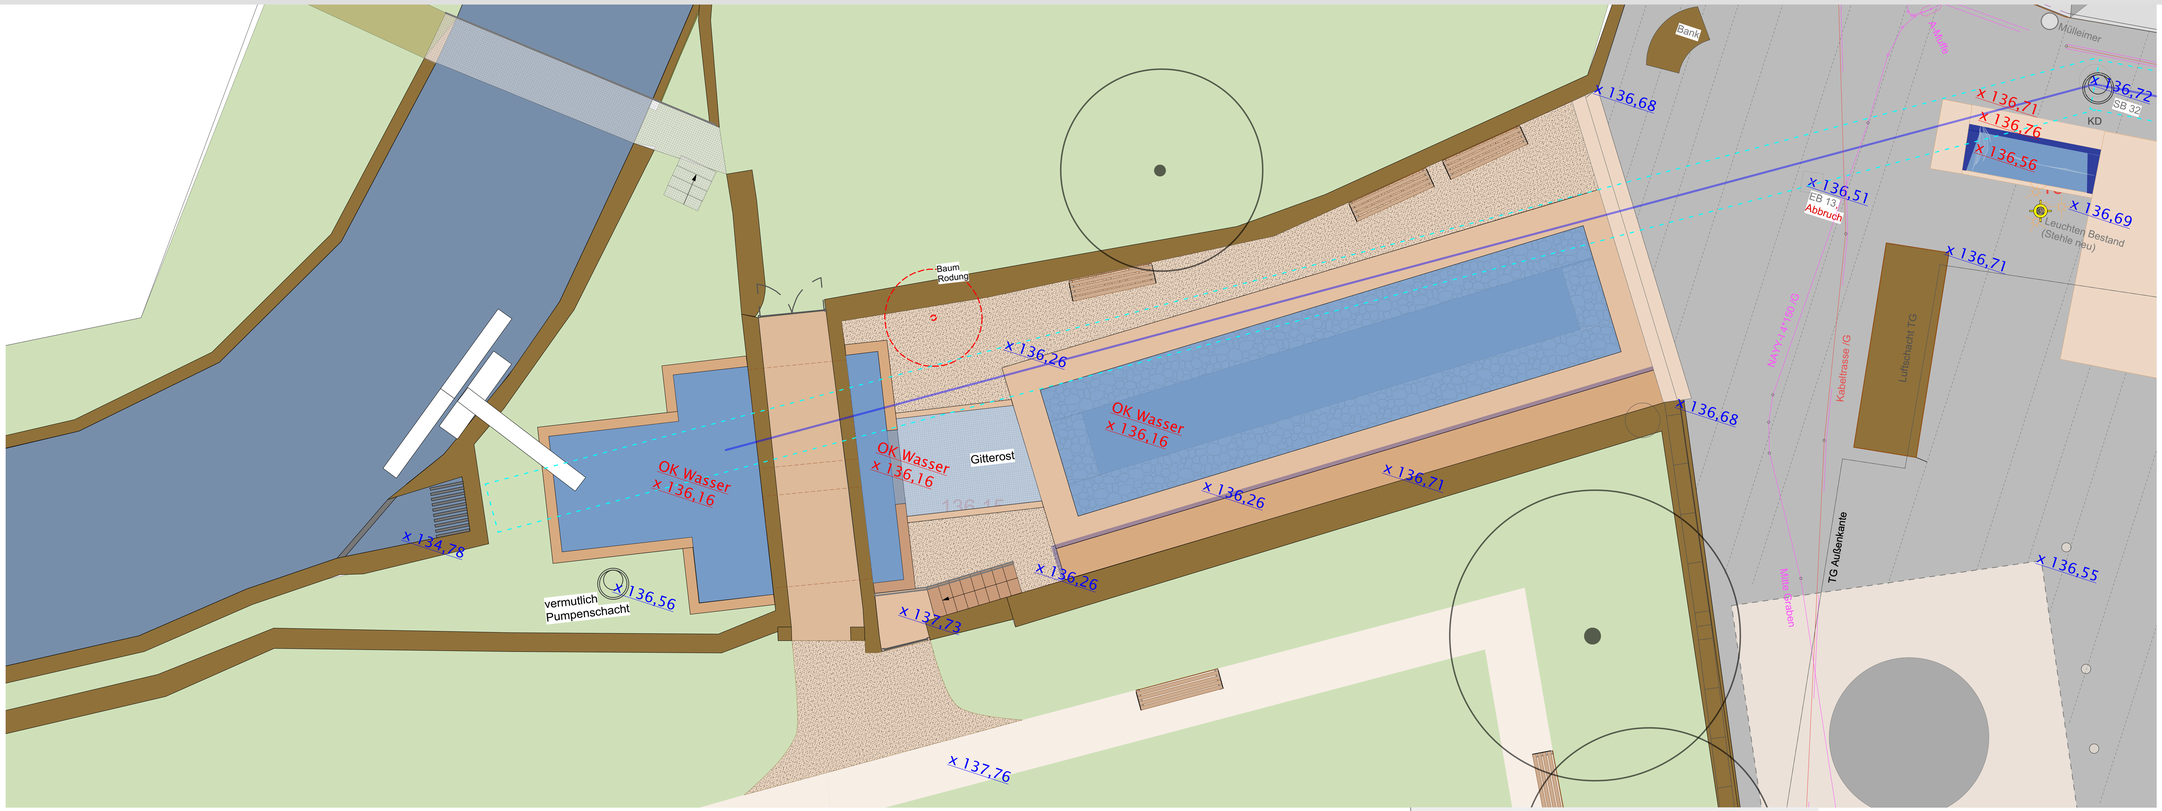

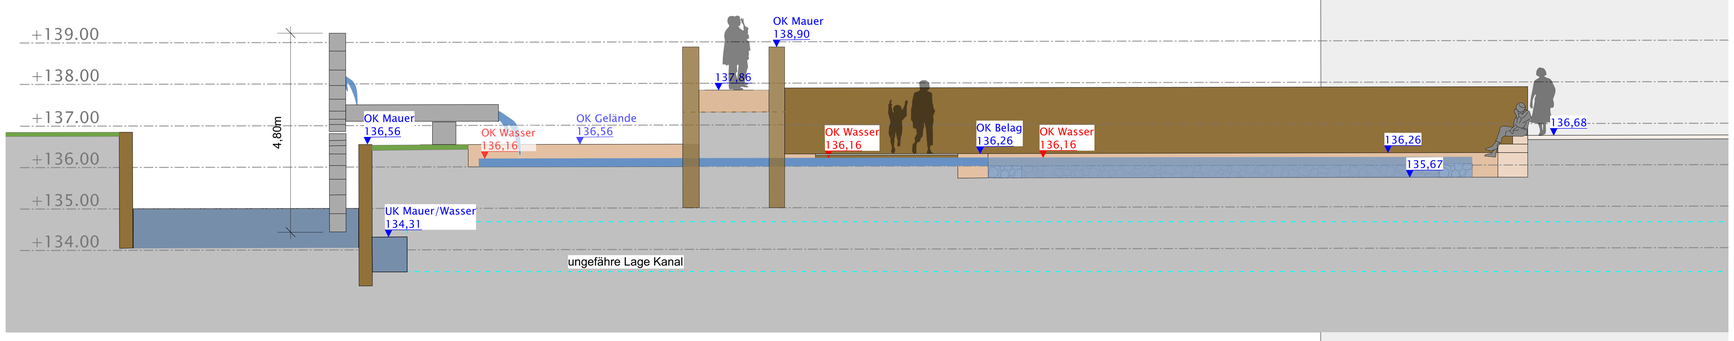

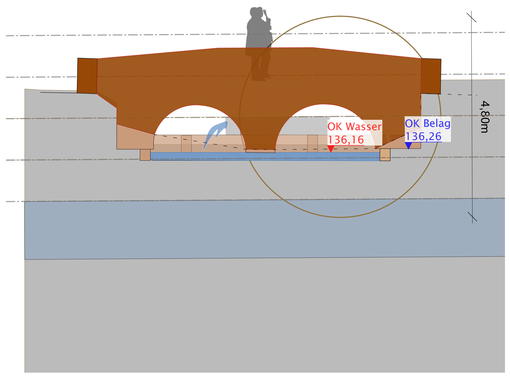

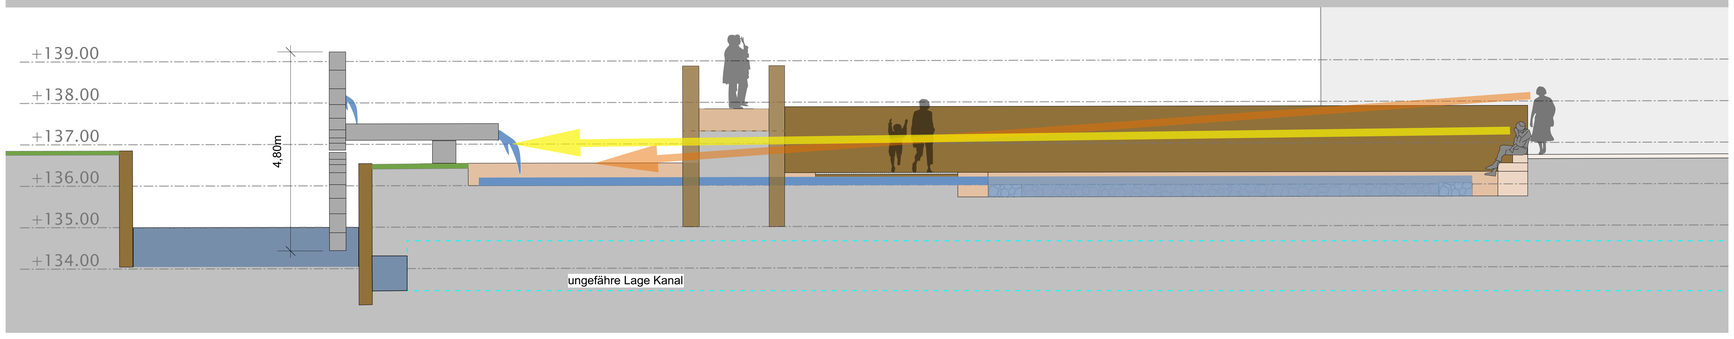

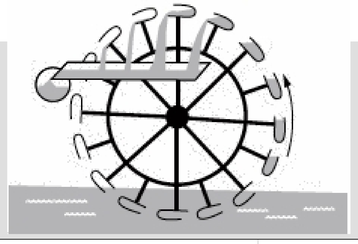

Neustadt a. d. Weinstraße – Wasser in der Stadt
Entwurf
Schaufelrad – Bassin
M 1:50
29.11.2017

hofmann_röttgen
LANDSCHAFTSARCHITEKTEN BDLA

Speyerer Straße 123 . 67117 Limburgerhof . T 06236 | 509 48 0
F 06236 | 509 48 29 . info@hofmann-roettgen.de . www.hofmann-roettgen.de

Kirchbergstraße 24 . 64625 Bensheim . T 06251 | 175 27 0
F 06251 | 175 27 29 . info@hofmann-roettgen.de . www.hofmann-roettgen.de